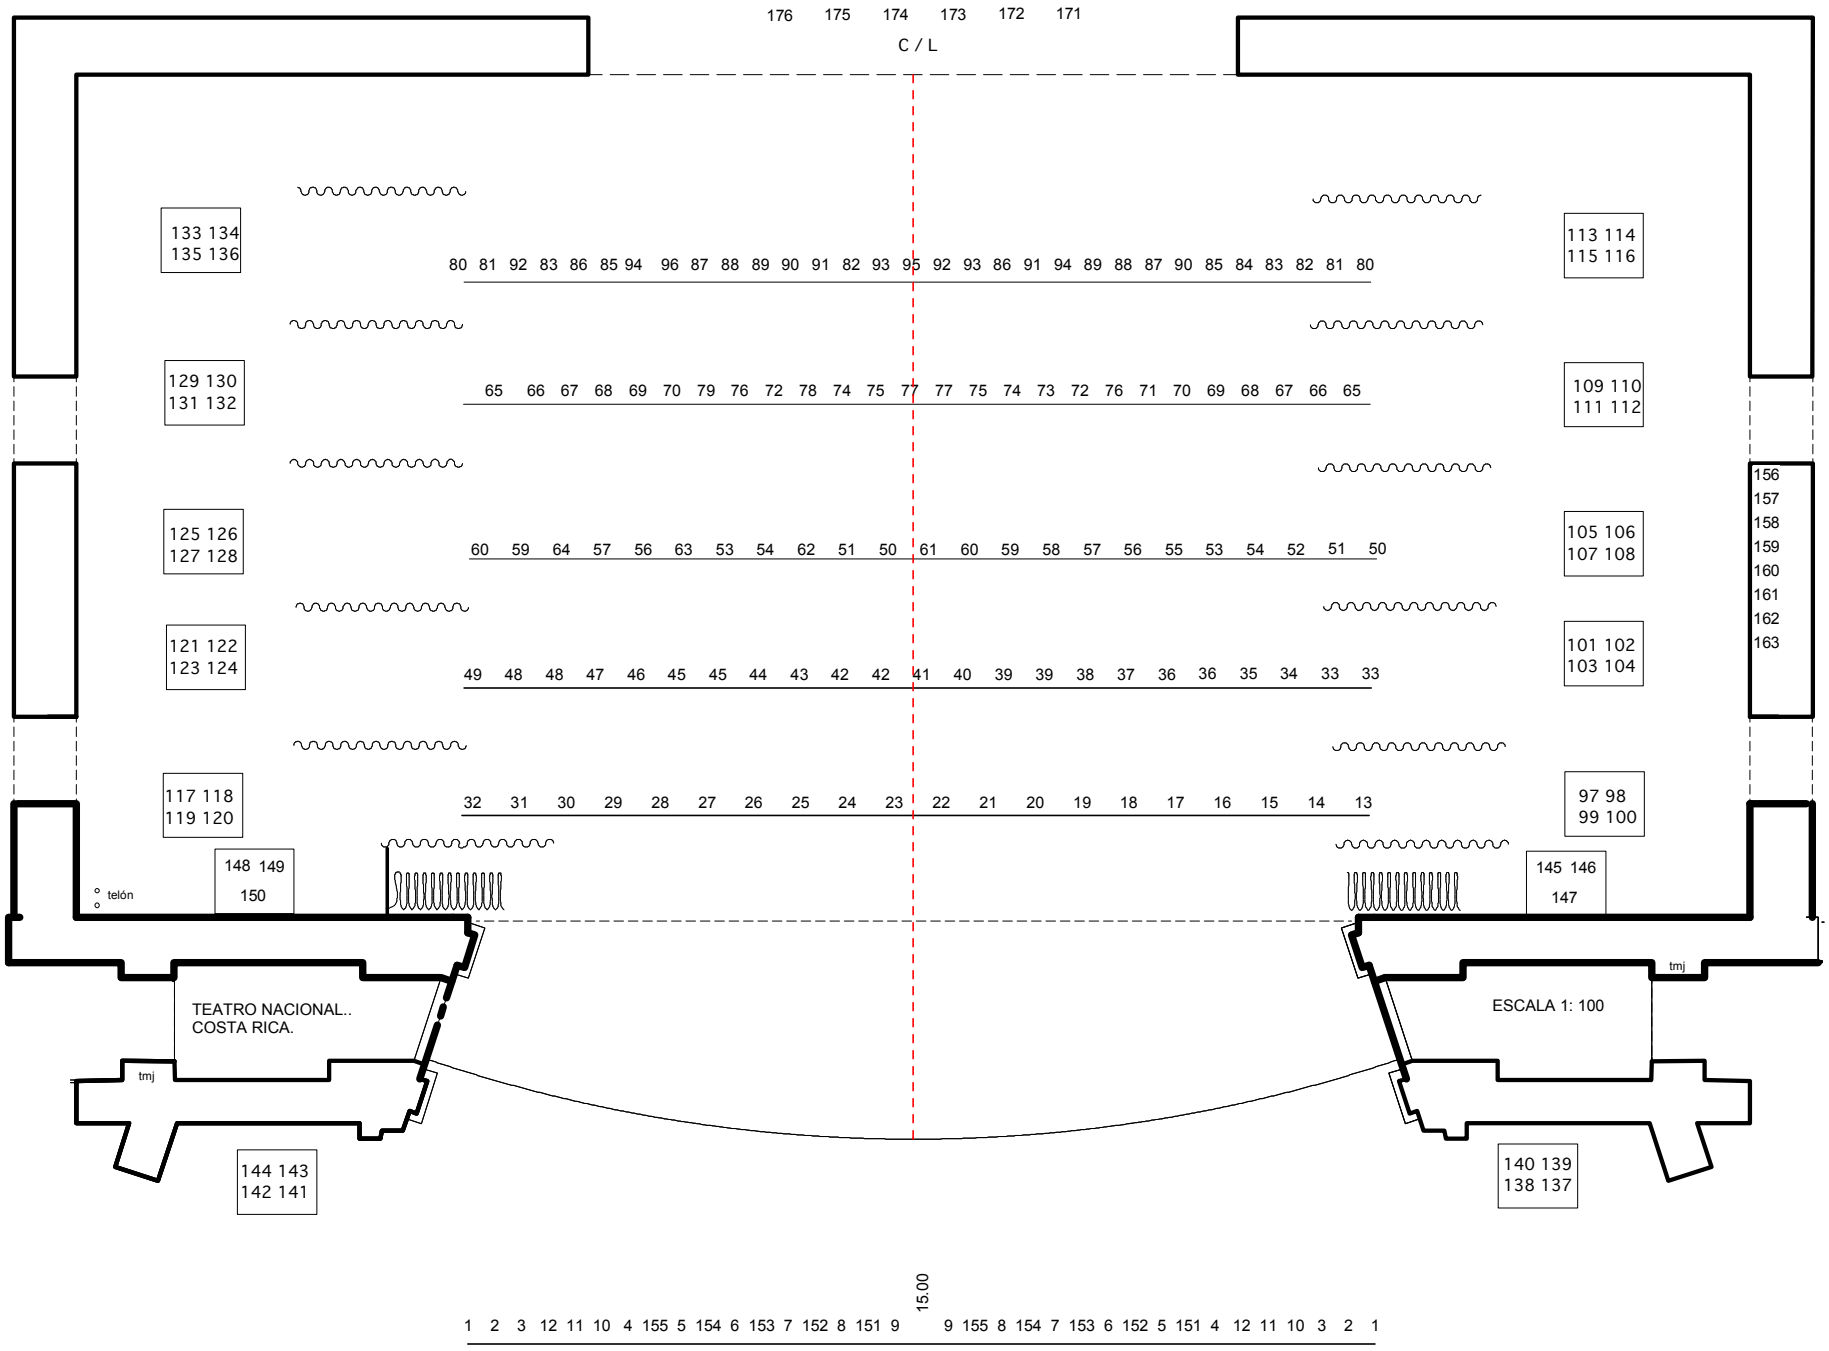
176 175 174 173 172 171
C / L
133 134
135 136
113 114
115 116
80 81 92 83 86 85 94 96 87 88 89 90 91 82 93 95 92 93 86 91 94 89 88 87 90 85 84 83 82 81 80
129 130
131 132
109 110
111 112
65 66 67 68 69 70 79 76 72 78 74 75 77 77 75 74 73 72 76 71 70 69 68 67 66 65
156
157
158
159
160
161
162
163
125 126
127 128
105 106
107 108
60 59 64 57 56 63 53 54 62 51 50 61 60 59 58 57 56 55 53 54 52 51 50
121 122
123 124
101 102
103 104
49 48 48 47 46 45 45 44 43 42 42 41 40 39 39 38 37 36 36 35 34 33 33
117 118
119 120
97 98
99 100
32 31 30 29 28 27 26 25 24 23 22 21 20 19 18 17 16 15 14 13
148 149
150
145 146
147
telón
TEATRO NACIONAL..
COSTA RICA.
ESCALA 1: 100
tmj
tmj
144 143
142 141
140 139
138 137
15.00
1 2 3 12 11 10 4 155 5 154 6 153 7 152 8 151 9 9 155 8 154 7 153 6 152 5 151 4 12 11 10 3 2 1